


Источник питания
Маркировка - марка и сечение кабеля
Аппарат на вводе, номер, тип, номинальный ток
Блок контроля и управления
Шина -230В
Коммутационно-защитный аппарат на линии, номер, номинальный ток, тип
Блок автоматики и управления
Клемма подключения Шина N Шина PE
Маркировка - марка и сечение кабеля
Номер группы
Наименование потребителя, назначение линии
Тип группы
Установленная мощность, кВт
Расчетный ток, А

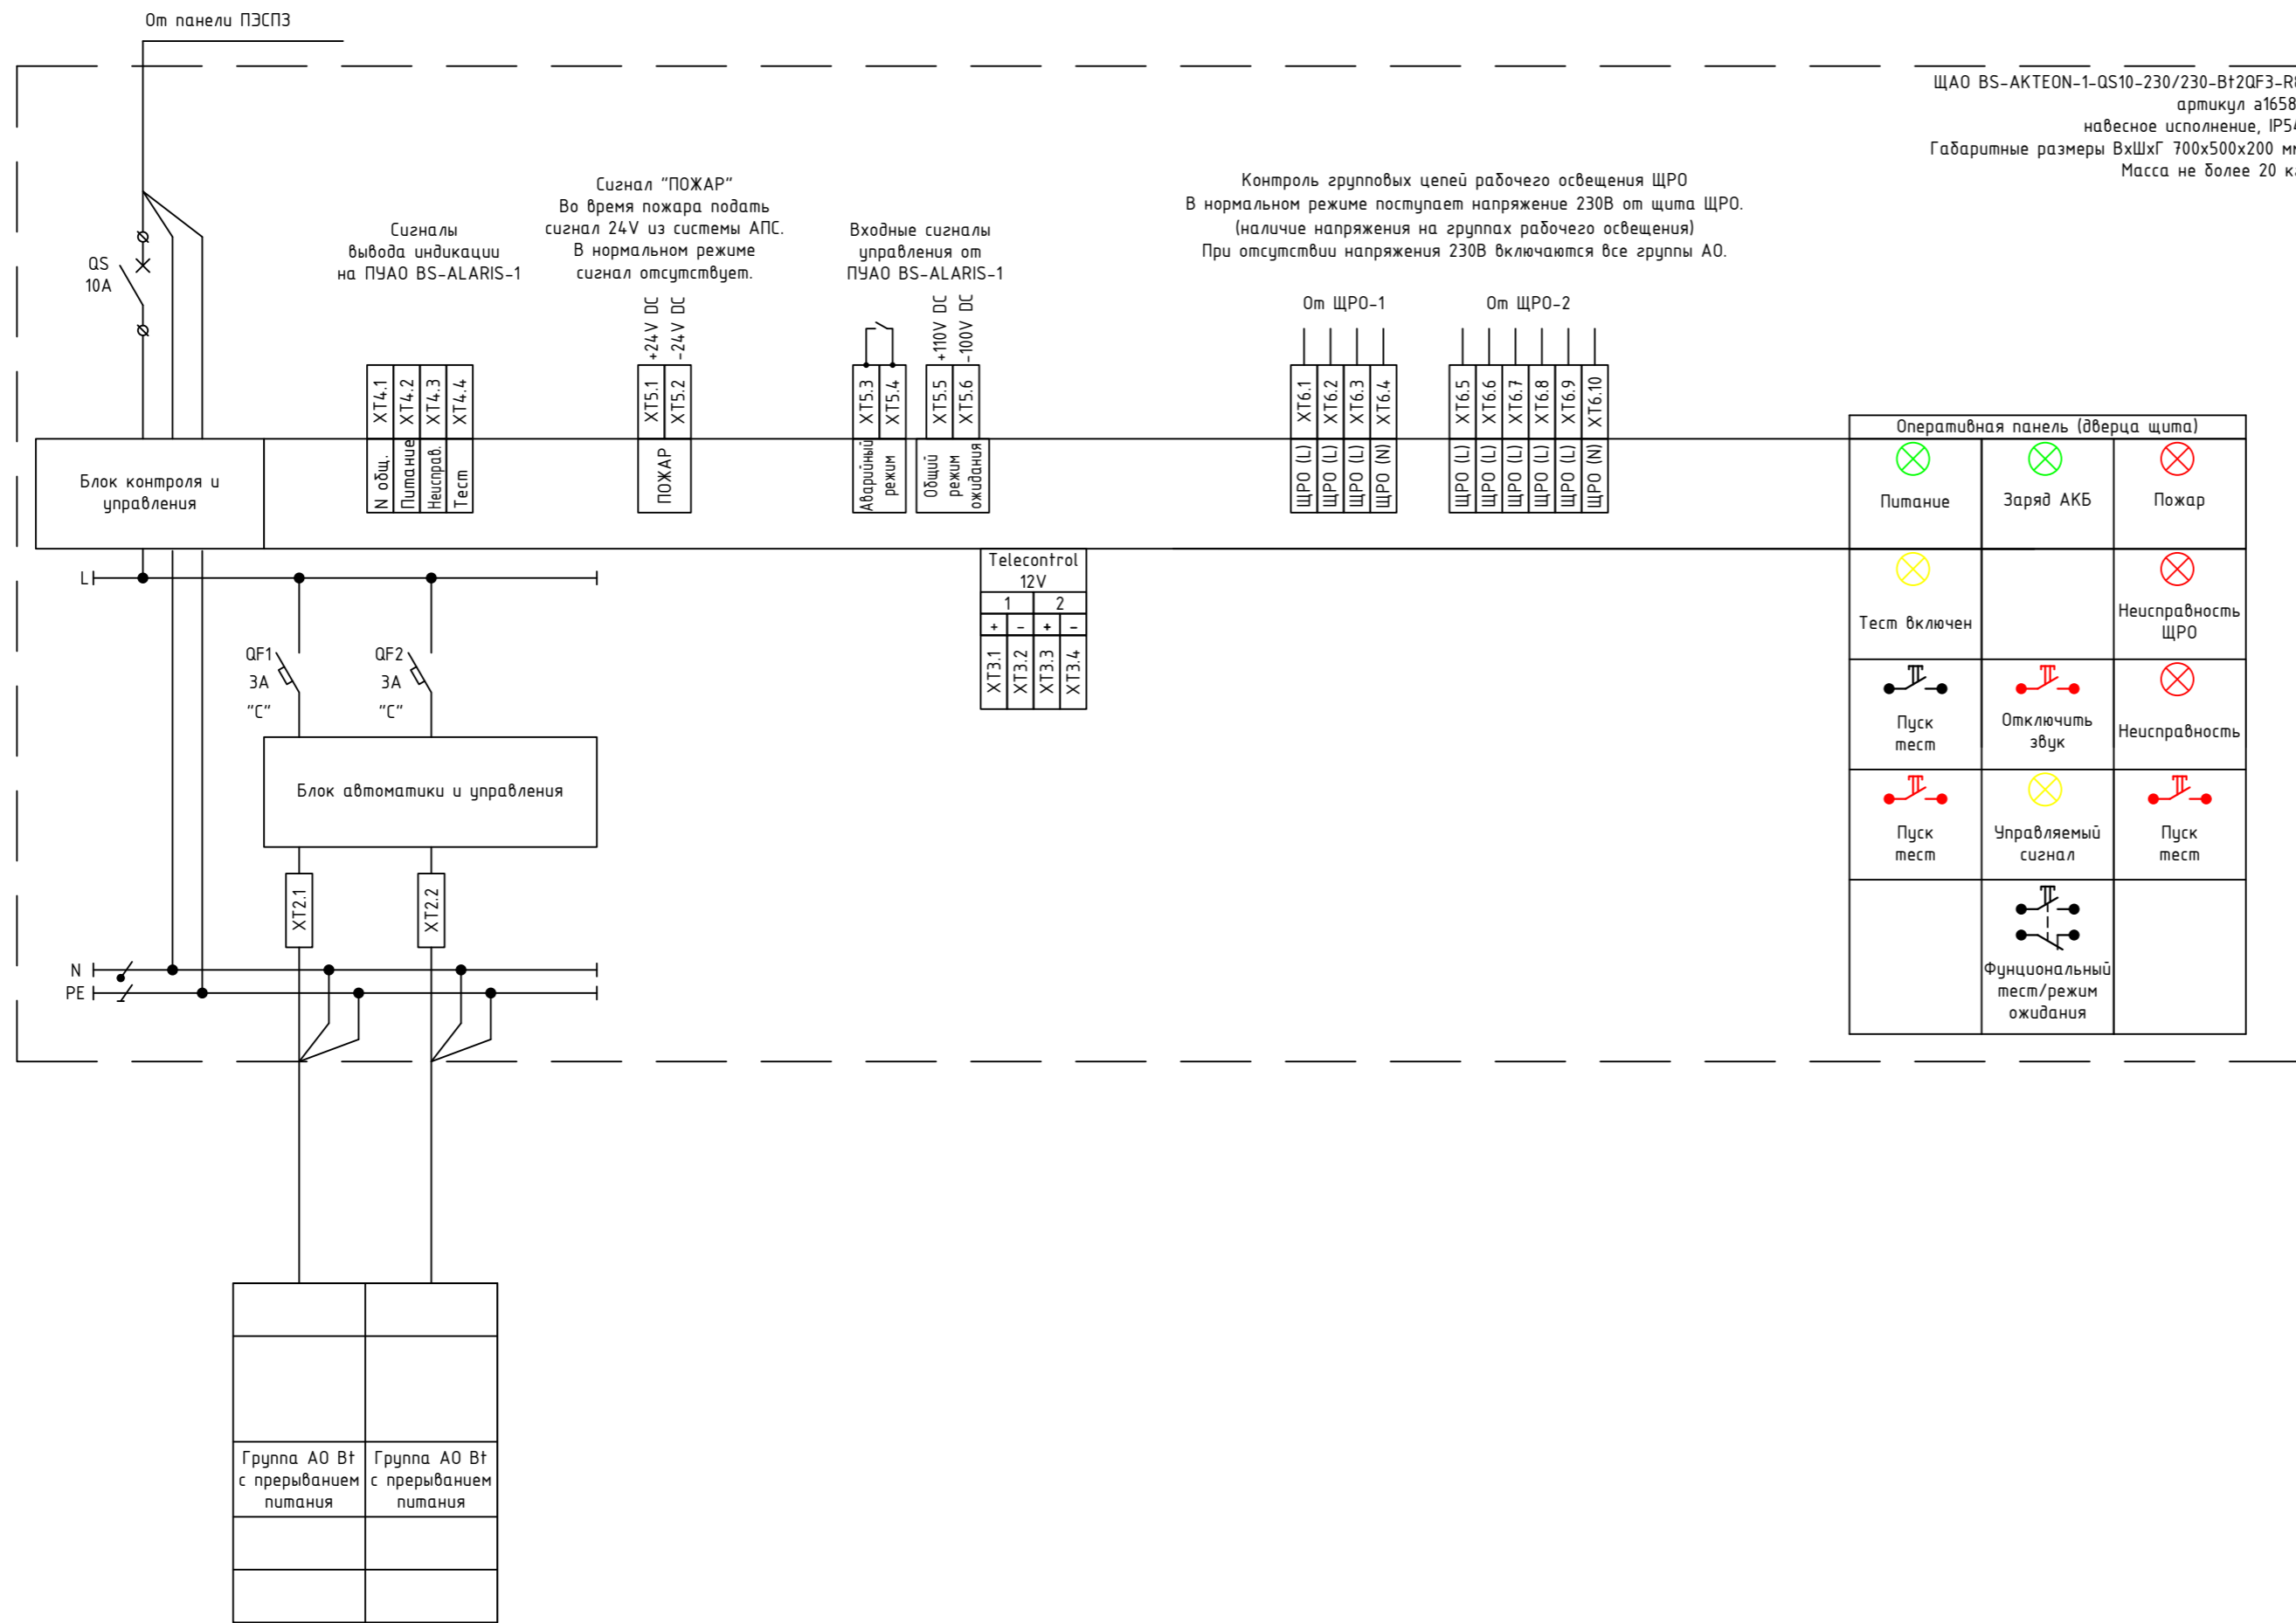

ЩАО BS-AKTEON-1-QS10-230/230-B120F3-R8
 артикул а16581
 навесное исполнение, IP54
 Габаритные размеры ВхШхГ 700x500x200 мм
 Масса не более 20 кг

- Примечание**
- Техническая информация, представленная в данной схеме, является собственностью ООО «Белый свет 2000» ©.
 - Адрес: 125080, Россия, г. Москва, Факультетский пер., д. 12, строение 3, этаж 4, комната 3, Тел: (495) 785-17-67, www.belysvet.ru
 - Запрещается копирование, распространение или любое иное использование информации без предварительного согласия правообладателя.
 - Щитовое оборудование является готовым комплектным изделием, корректировки схемы не допускаются без согласования с ООО «Белый свет 2000»
 - Групповая линия аварийного освещения, защищенная устройством защиты от сверхтока, должна содержать не более 20 светильников с суммарной нагрузкой не более 60% от номинальной нагрузки устройства защиты. (СП 256.1325800.2016 п. 10.10)
 - Ввод кабеля сверху

Изм.	Кол.уч.	Лист	№ док.	Подп.	Дата				
Разработал									
Проверил									
ГИП									
Норм. контр.									

Стадия	Лист	Листов


ЩАО BS-AKTEON-1-QS10-230/230-B120F3-R8.
 Артикул а16581.
 Схема электрическая принципиальная

БЕЛЫЙ СВЕТ
 Аварийное освещение


Формат А2

ЩАО BS-АКТЕОН-1-QS10-230/230-В12QF3-R8
Внешний вид

ЩАО BS-АКТЕОН-1-QS10-230/230-В12QF3-R8
артикул а16581
навесное исполнение, IP54
Габаритные размеры ВхШхГ 700х500х200 мм
Масса не более 20 кг

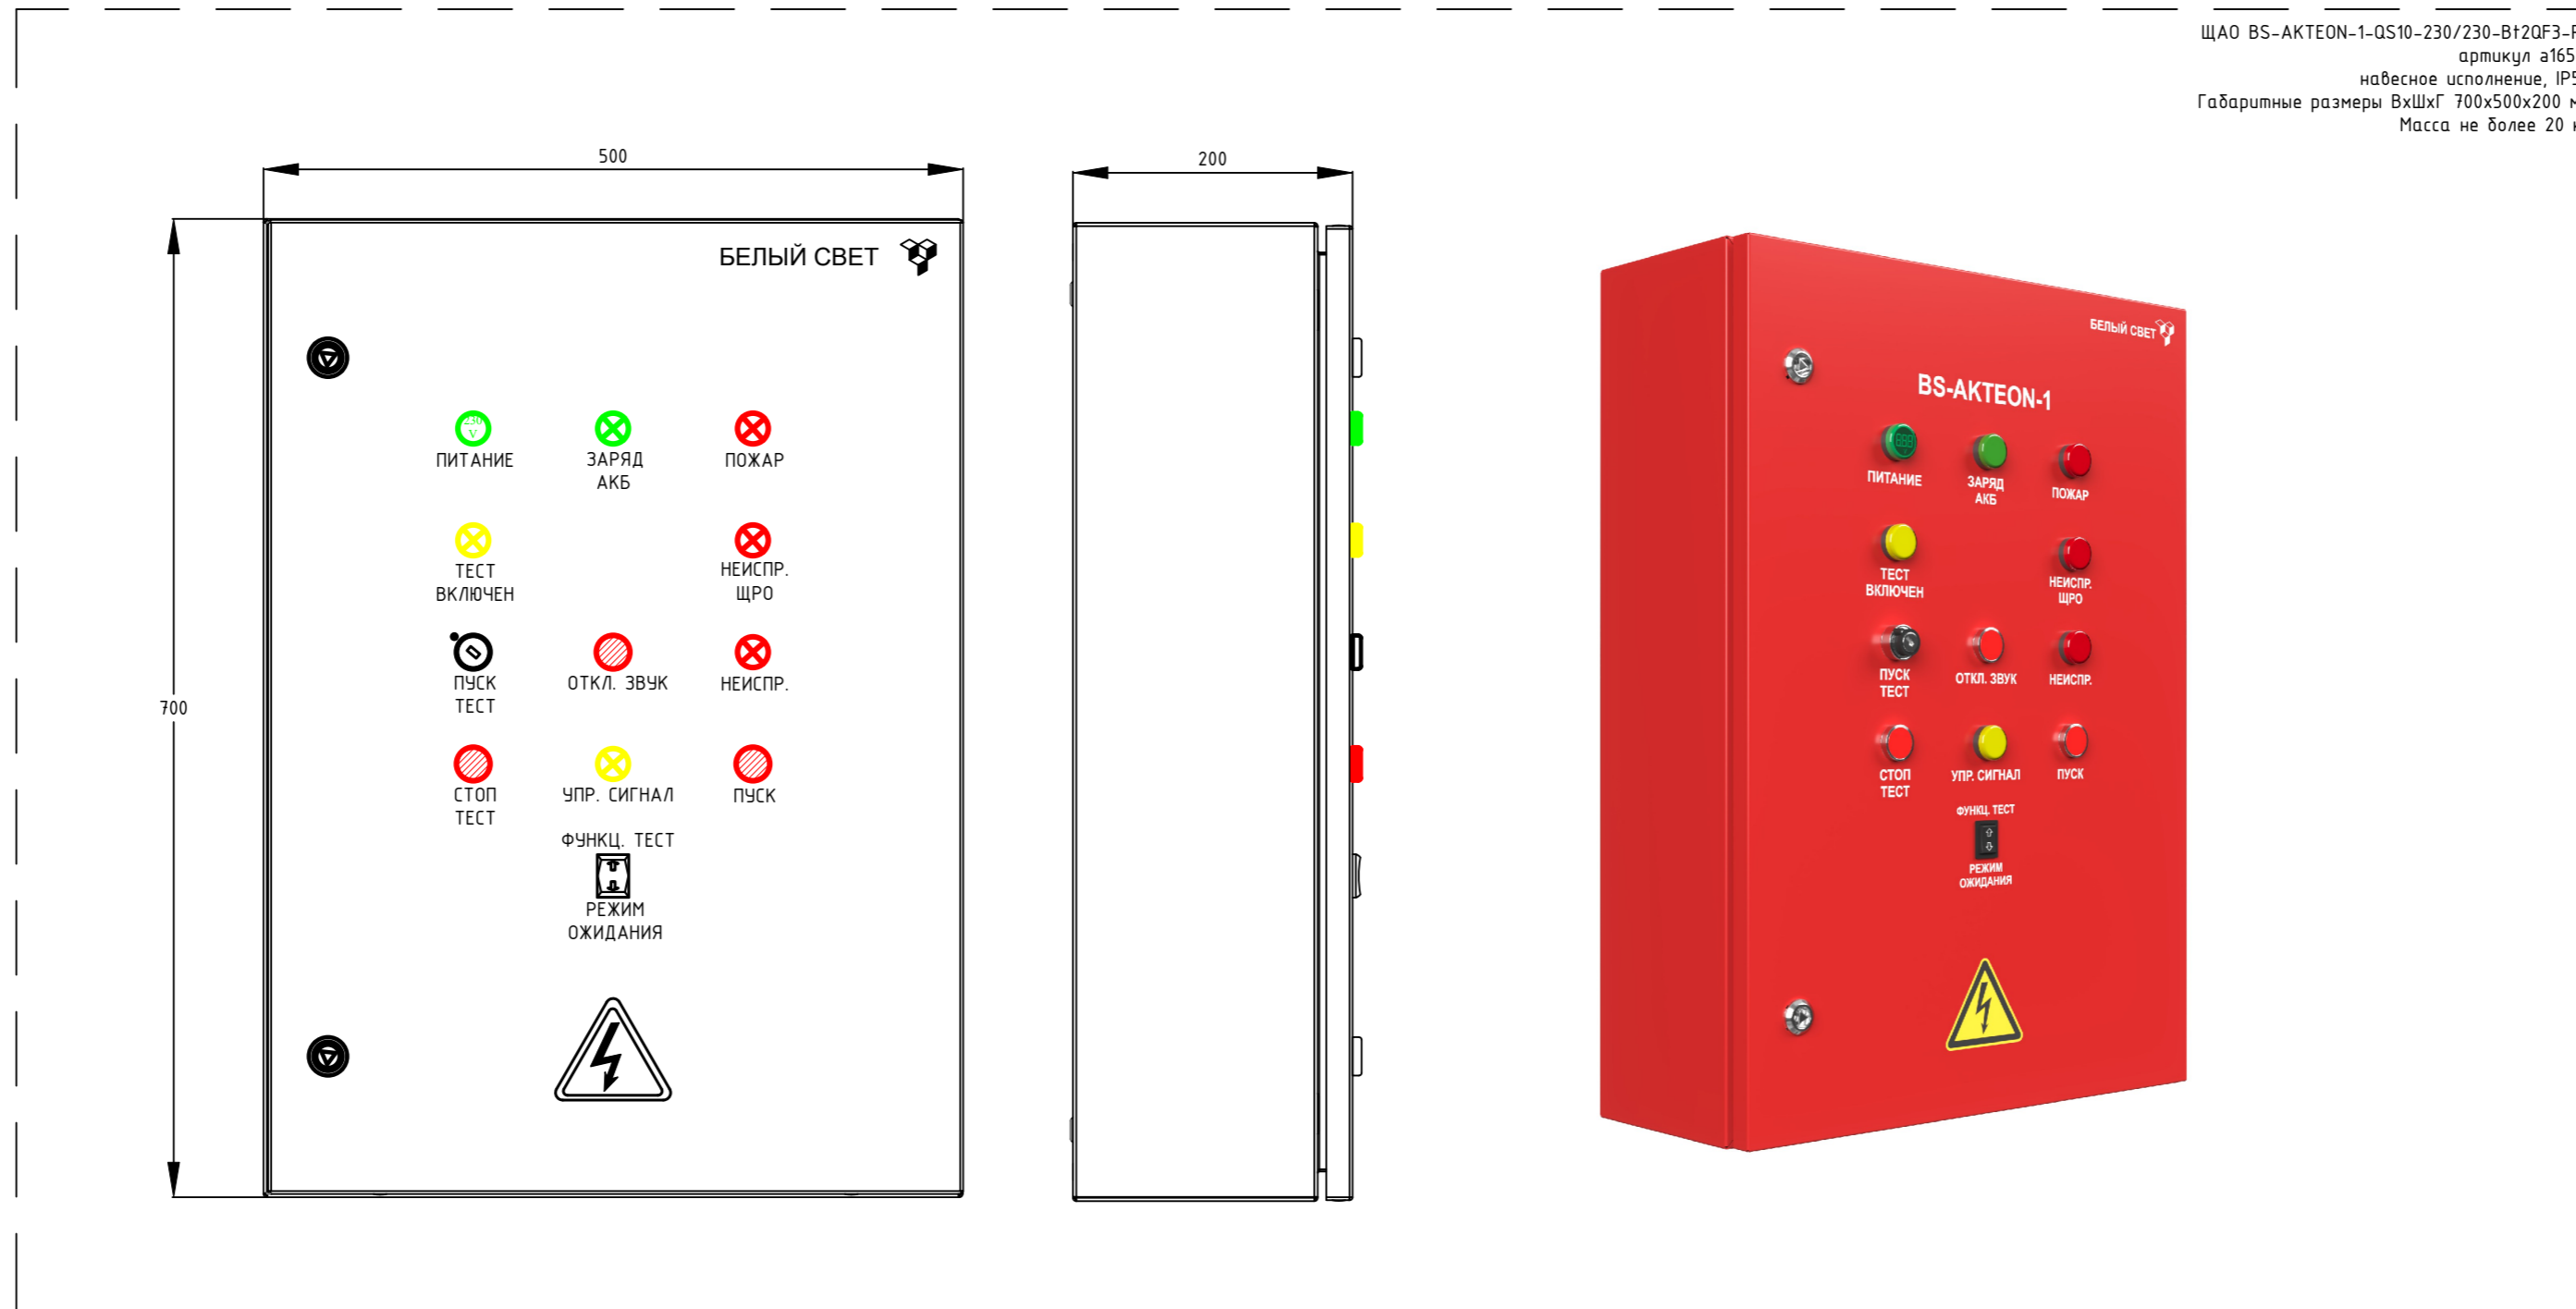

Согласовано					
Инв. № подл.	Подп. и дата	Взам. инв. №			

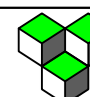Изм.	Кол.уч.	Лист	№ док.	Подп.	Дата				
Разработал									
Проверил									
ГИП									
Норм. контр.									
							Стадия	Лист	Листов
							ЩАО BS-АКТЕОН-1-QS10-230/230-В12QF3-R8. Артикул а16581. Внешний вид		
							БЕЛЫЙ СВЕТ Аварийное освещение 		
							Формат А2		