


|  |
|--|
| Источник питания   |
| Маркировка - марка и сечение кабеля                                  |
| Аппарат на входе, номер, тип, номинальный ток                        |
| Блок контроля и управления   |
| Шина -230В   |
| Коммутационно-защитный аппарат на линии, номер, номинальный ток, тип |
| Блок автоматики и управления   |
| Клемма подключения Шина N Шина PE                                    |
| Маркировка - марка и сечение кабеля                                  |
| Номер группы   |
| Наименование потребителя, назначение линии                           |
| Тип группы   |
| Установленная мощность, кВт  |
| Расчетный ток, А   |

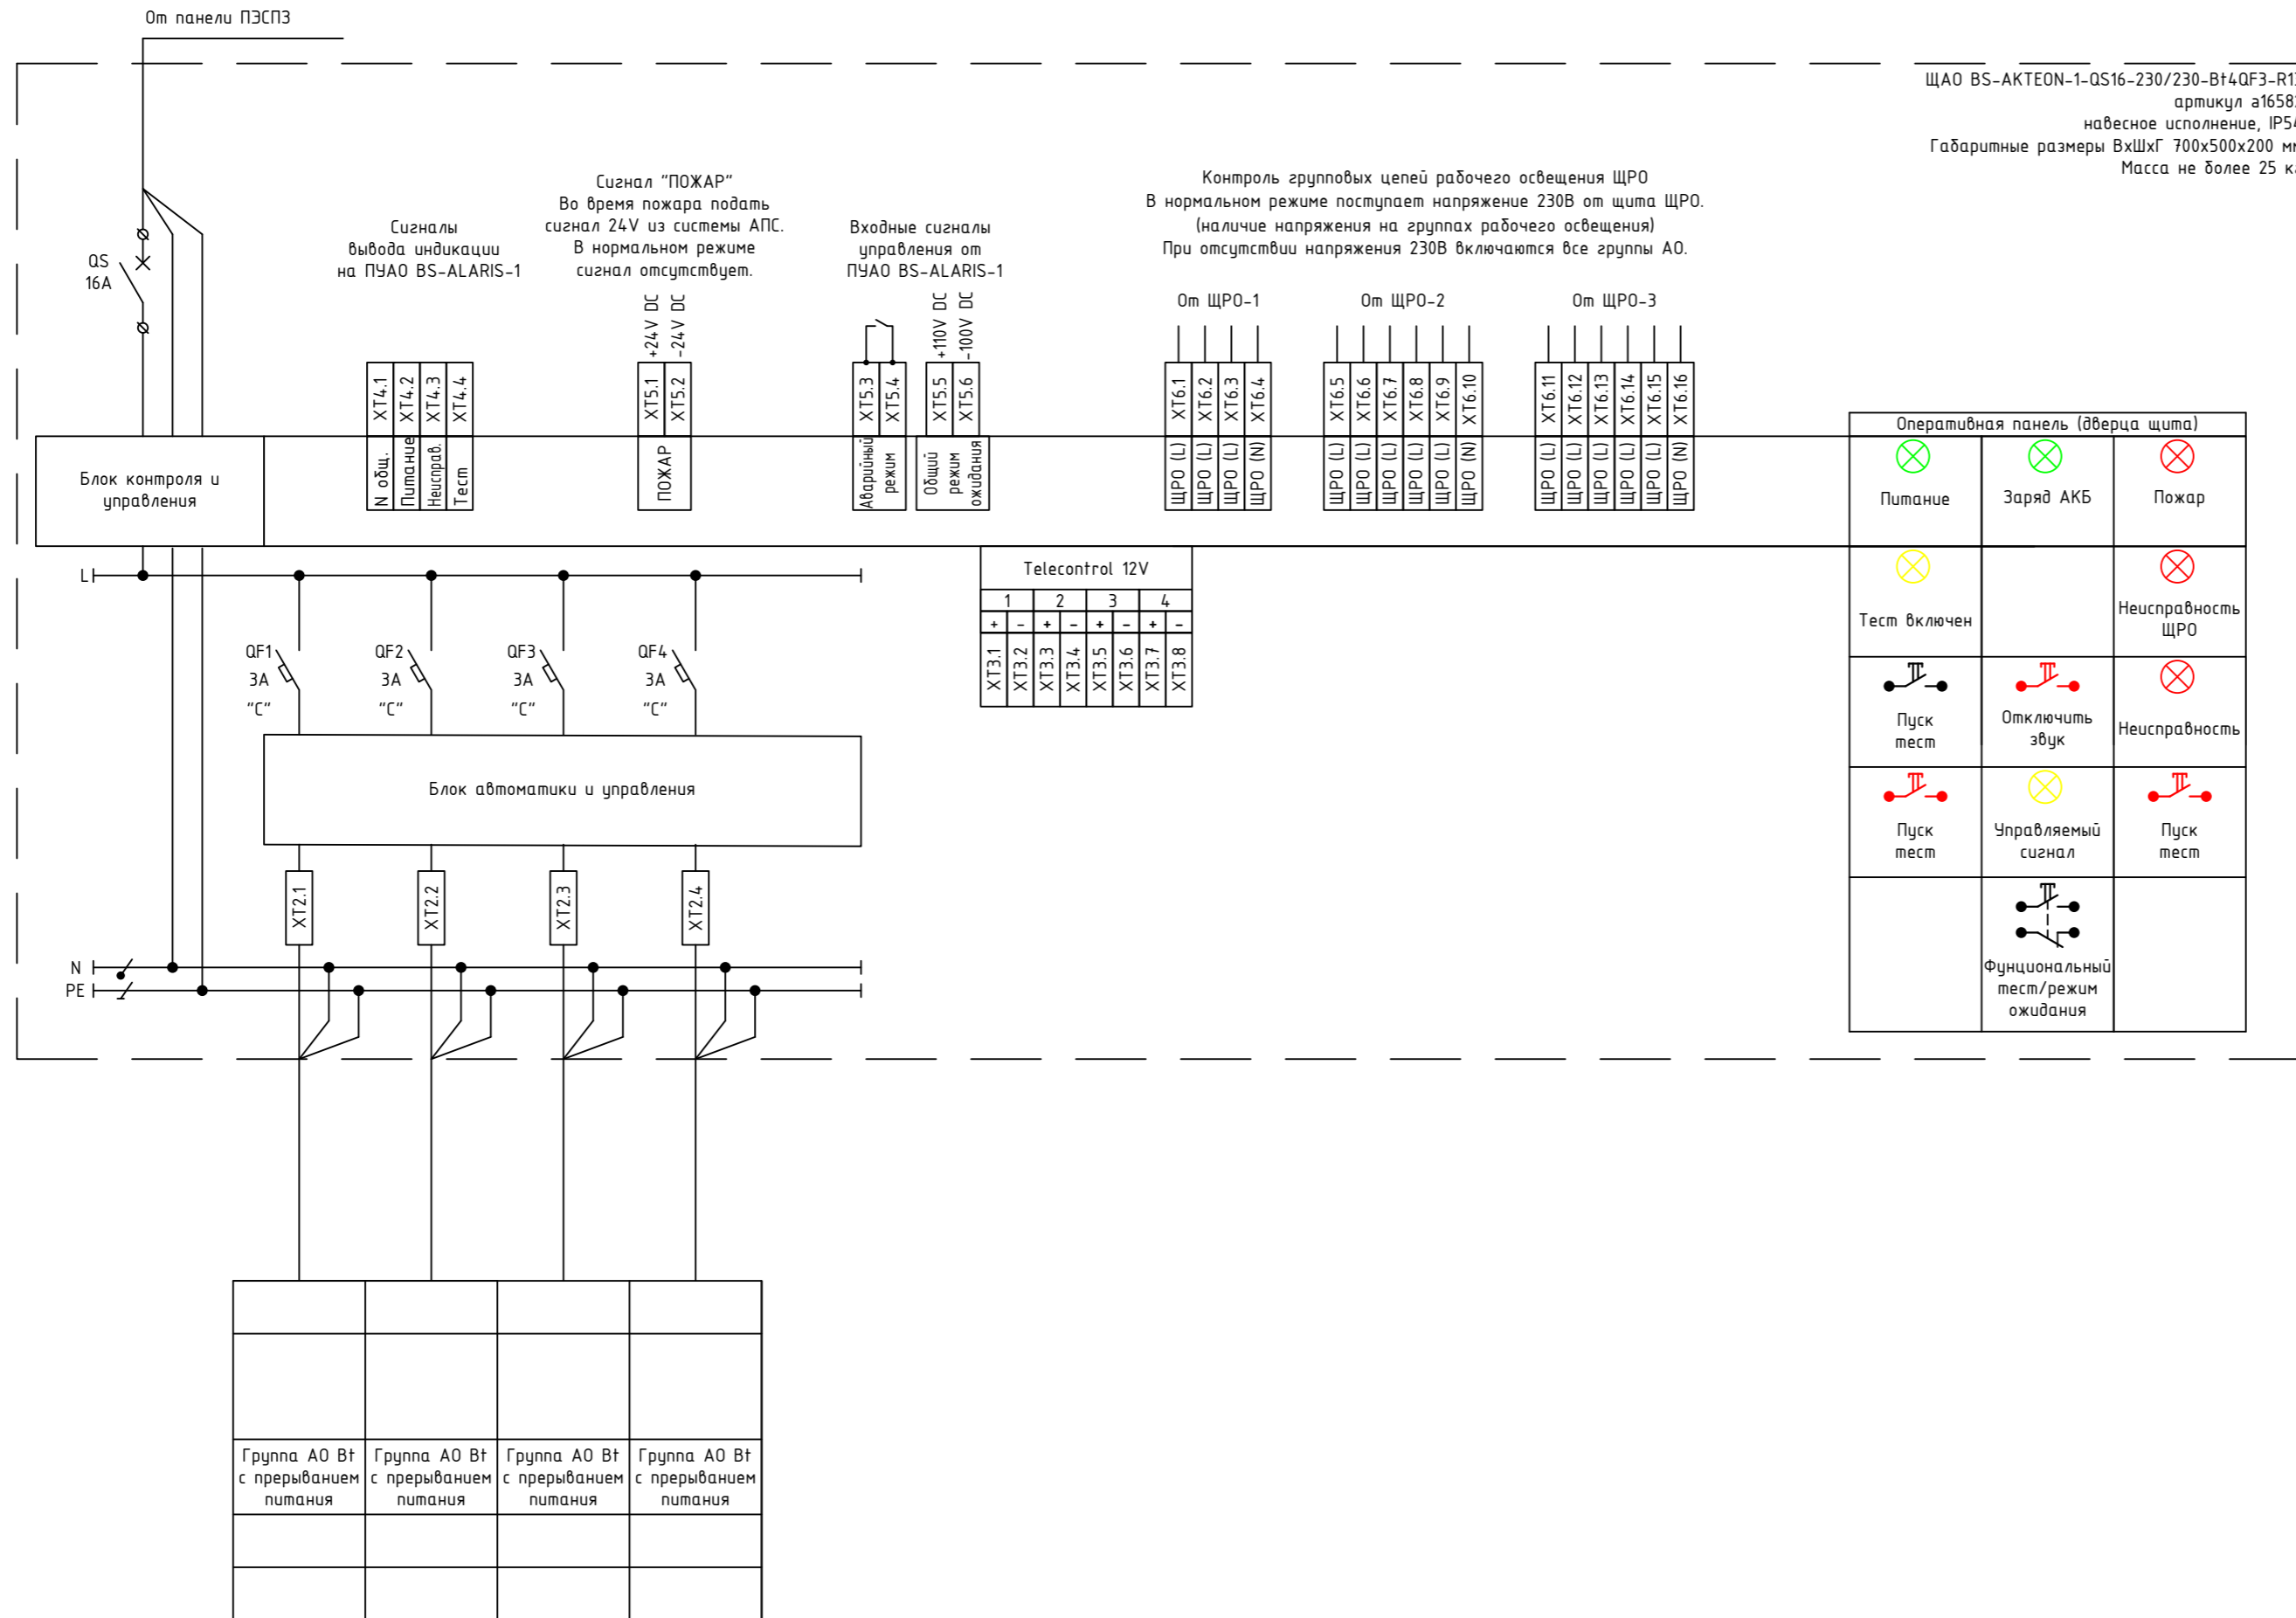

ЩАО BS-AKTEON-1-QS16-230/230-Bт4QF3-R13  
 артикул а16582  
 навесное исполнение, IP54  
 Габаритные размеры ВхШхГ 700x500x200 мм  
 Масса не более 25 кг

Согласовано

|              |
|--------------|
| Инв. № подл. |
| Подп. и дата |
| Взам. инв. № |

**Примечание**

- Техническая информация, представленная в данной схеме, является собственностью ООО «Белый свет 2000» ©.
- Адрес: 125080, Россия, г. Москва, Факультетский пер., д. 12, строение 3, этаж 4, комната 3, Тел: (495) 785-17-67, www.belysvet.ru
- Запрещается копирование, распространение или любое иное использование информации без предварительного согласия правообладателя.
- Щитовое оборудование является готовым комплектным изделием, корректировки схемы не допускаются без согласования с ООО «Белый свет 2000»
- Групповая линия аварийного освещения, защищенная устройством защиты от сверхтока, должна содержать не более 20 светильников с суммарной нагрузкой не более 60% от номинальной нагрузки устройства защиты. (СП 256.1325800.2016 п. 10.10)
- Вход кабеля сверху

|              |         |      |        |       |      |
|--------------|---------|------|--------|-------|------|
| Изм.         | Кол.уч. | Лист | № док. | Подп. | Дата |
| Разработал   |         |      |        |       |      |
| Проверил     |         |      |        |       |      |
| ГИП          |         |      |        |       |      |
| Норм. контр. |         |      |        |       |      |

|        |      |        |
|--------|------|--------|
| Стадия | Лист | Листов |
|        |      |        |


ЩАО BS-AKTEON-1-QS16-230/230-Bт4QF3-R13  
 Артикул а16582.  
 Схема электрическая принципиальная

**БЕЛЫЙ СВЕТ**  
 Аварийное освещение


Формат А2

ЩАО BS-AKTEON-1-QS16-230/230-B14QF3-R13  
Внешний вид

ЩАО BS-AKTEON-1-QS16-230/230-B14QF3-R13  
артикул а16582  
навесное исполнение, IP54  
Габаритные размеры ВхШхГ 700х500х200 мм  
Масса не более 25 кг

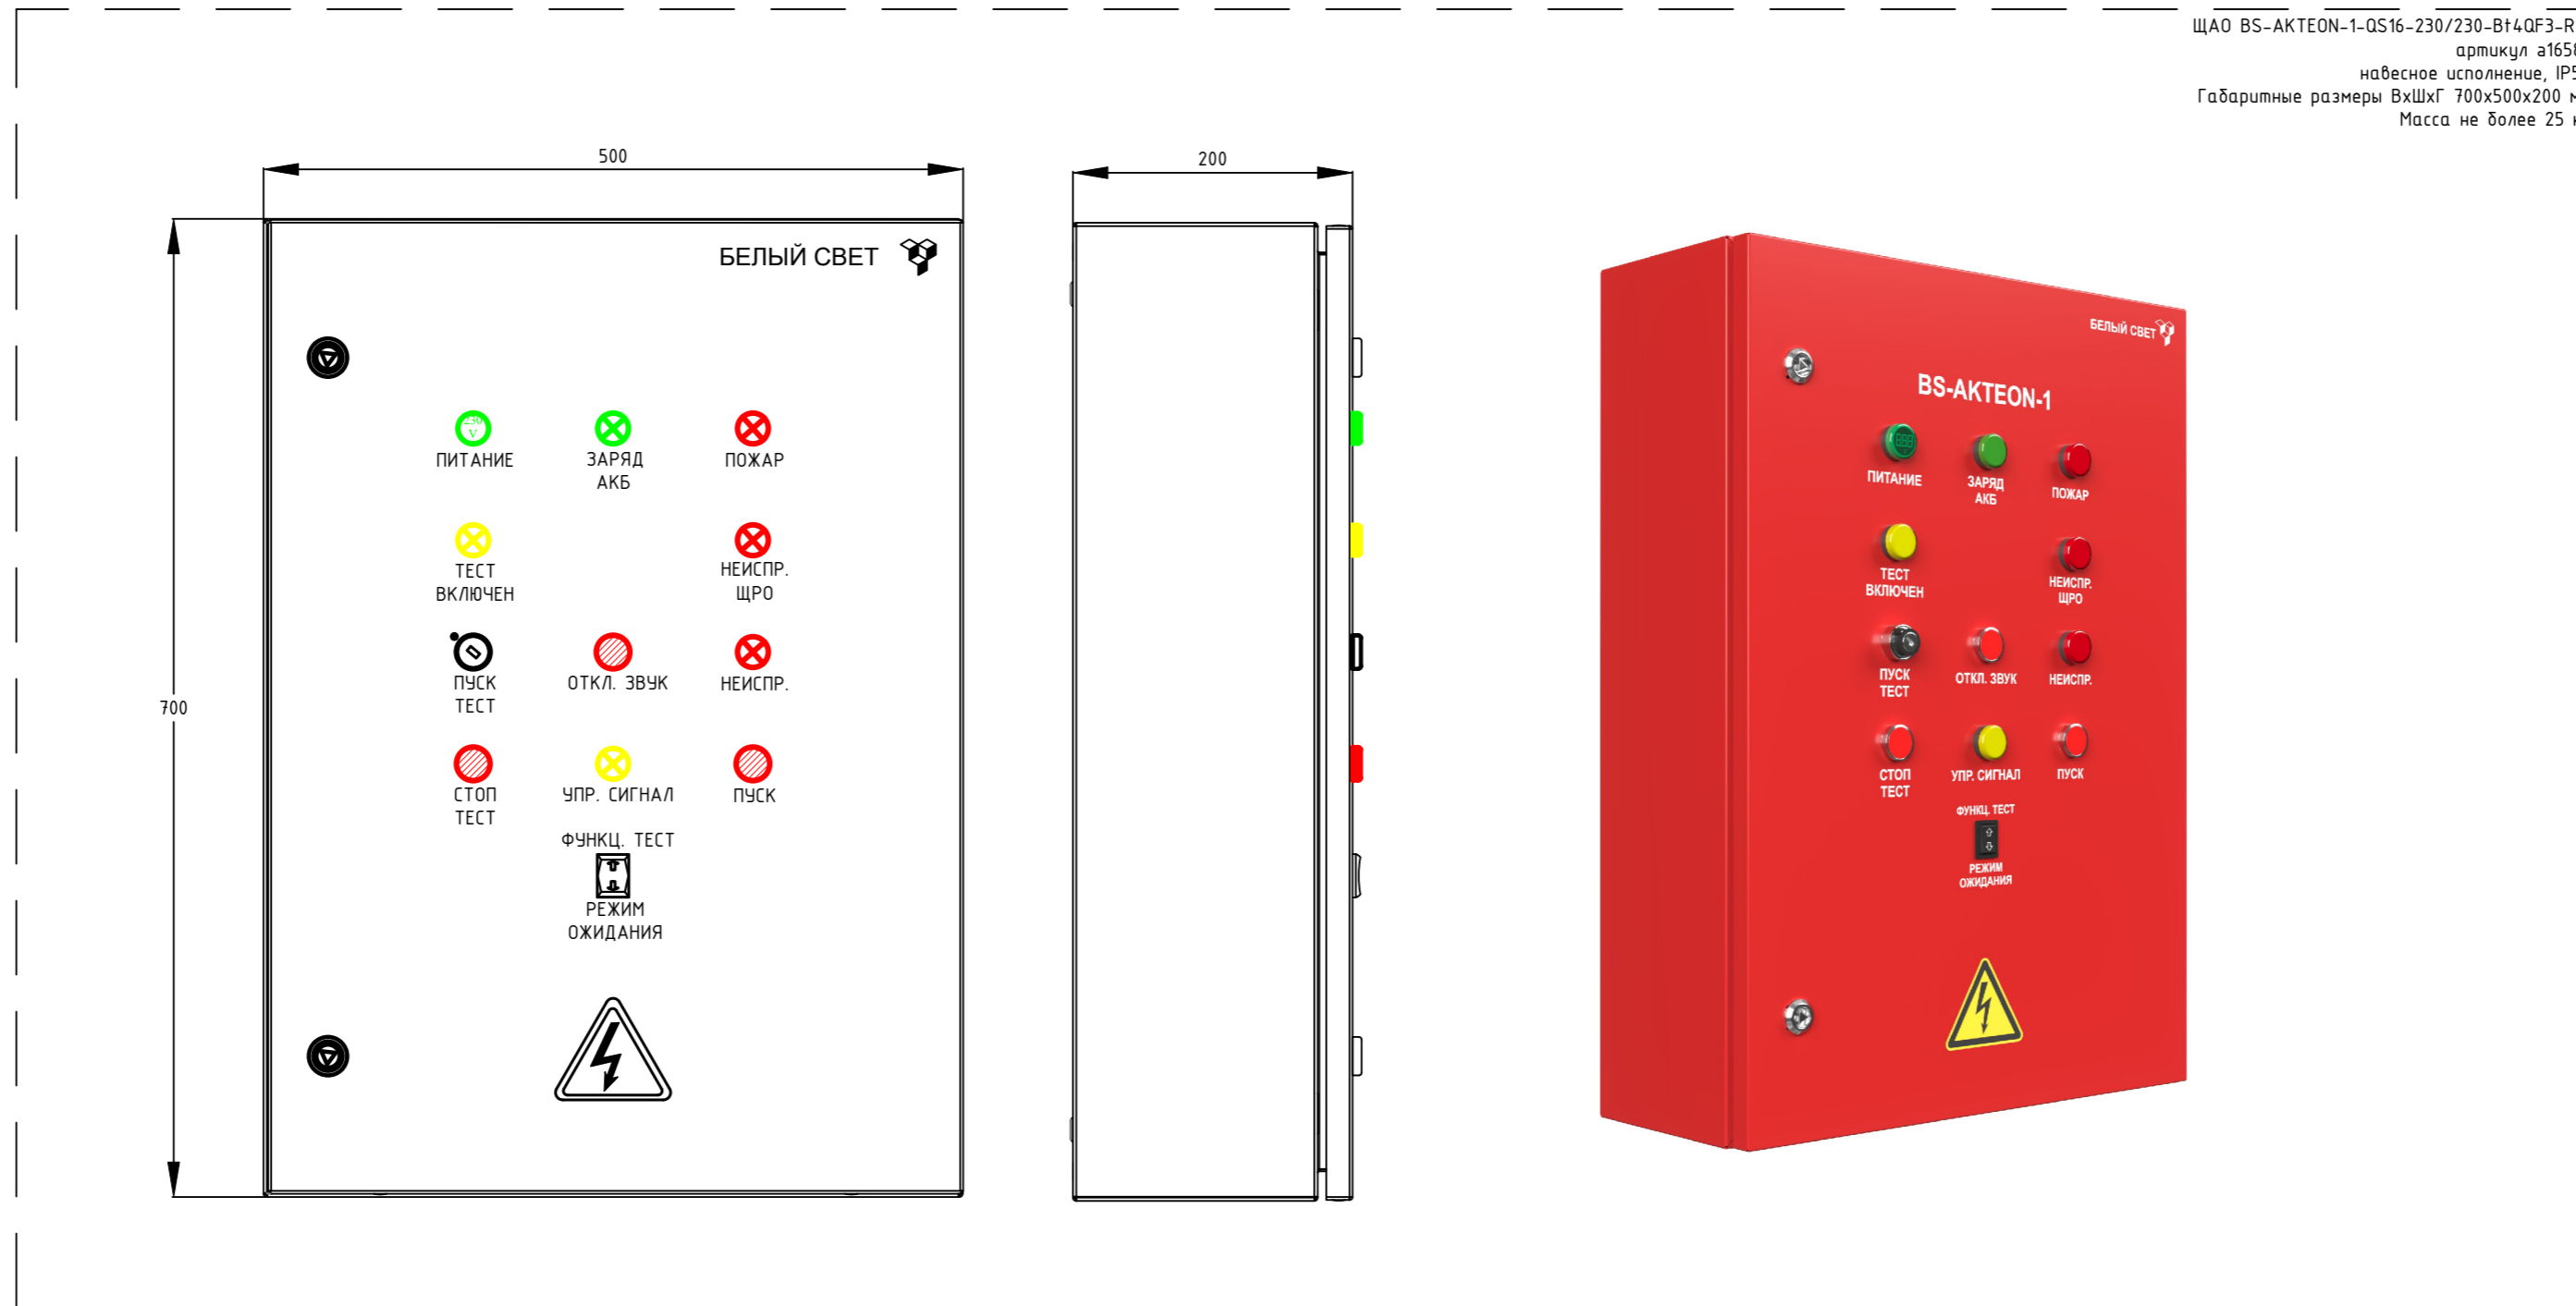

|              |              |              |  |  |  |
|--------------|--------------|--------------|--|--|--|
| Согласовано  |              |              |  |  |  |
| Инв. № подл. | Подп. и дата | Взам. инв. № |  |  |  |
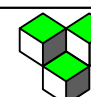
|              |         |      |        |       |      |  |  |      |        |
|--------------|---------|------|--------|-------|------|--|--|------|--------|
| Изм.         | Кол.уч. | Лист | № док. | Подп. | Дата |  |  |      |        |
| Разработал   |         |      |        |       |      |  |  |      |        |
| Проверил     |         |      |        |       |      |  |  |      |        |
| ГИП          |         |      |        |       |      |  |  |      |        |
| Норм. контр. |         |      |        |       |      |  |  |      |        |
|              |         |      |        |       |      |  | Стадия   | Лист | Листов |
|              |         |      |        |       |      |  |  |      |        |
|              |         |      |        |       |      |  | ЩАО BS-AKTEON-1-QS16-230/230-B14QF3-R13.<br>Артикул а16582.<br>Внешний вид   |      |        |
|              |         |      |        |       |      |  | <b>БЕЛЫЙ СВЕТ</b><br>Аварийное освещение  |      |        |
| Формат А2    |         |      |        |       |      |  |  |      |        |